

Commune de

CUVILLY

**PLAN LOCAL
D'URBANISME**

**DOCUMENT
PROVISOIRE**


ARRET

Vu pour être annexé à la
délibération en date du :

05 MARS 2019

7b

PLAN DU RÉSEAU ÉLECTRIQUE

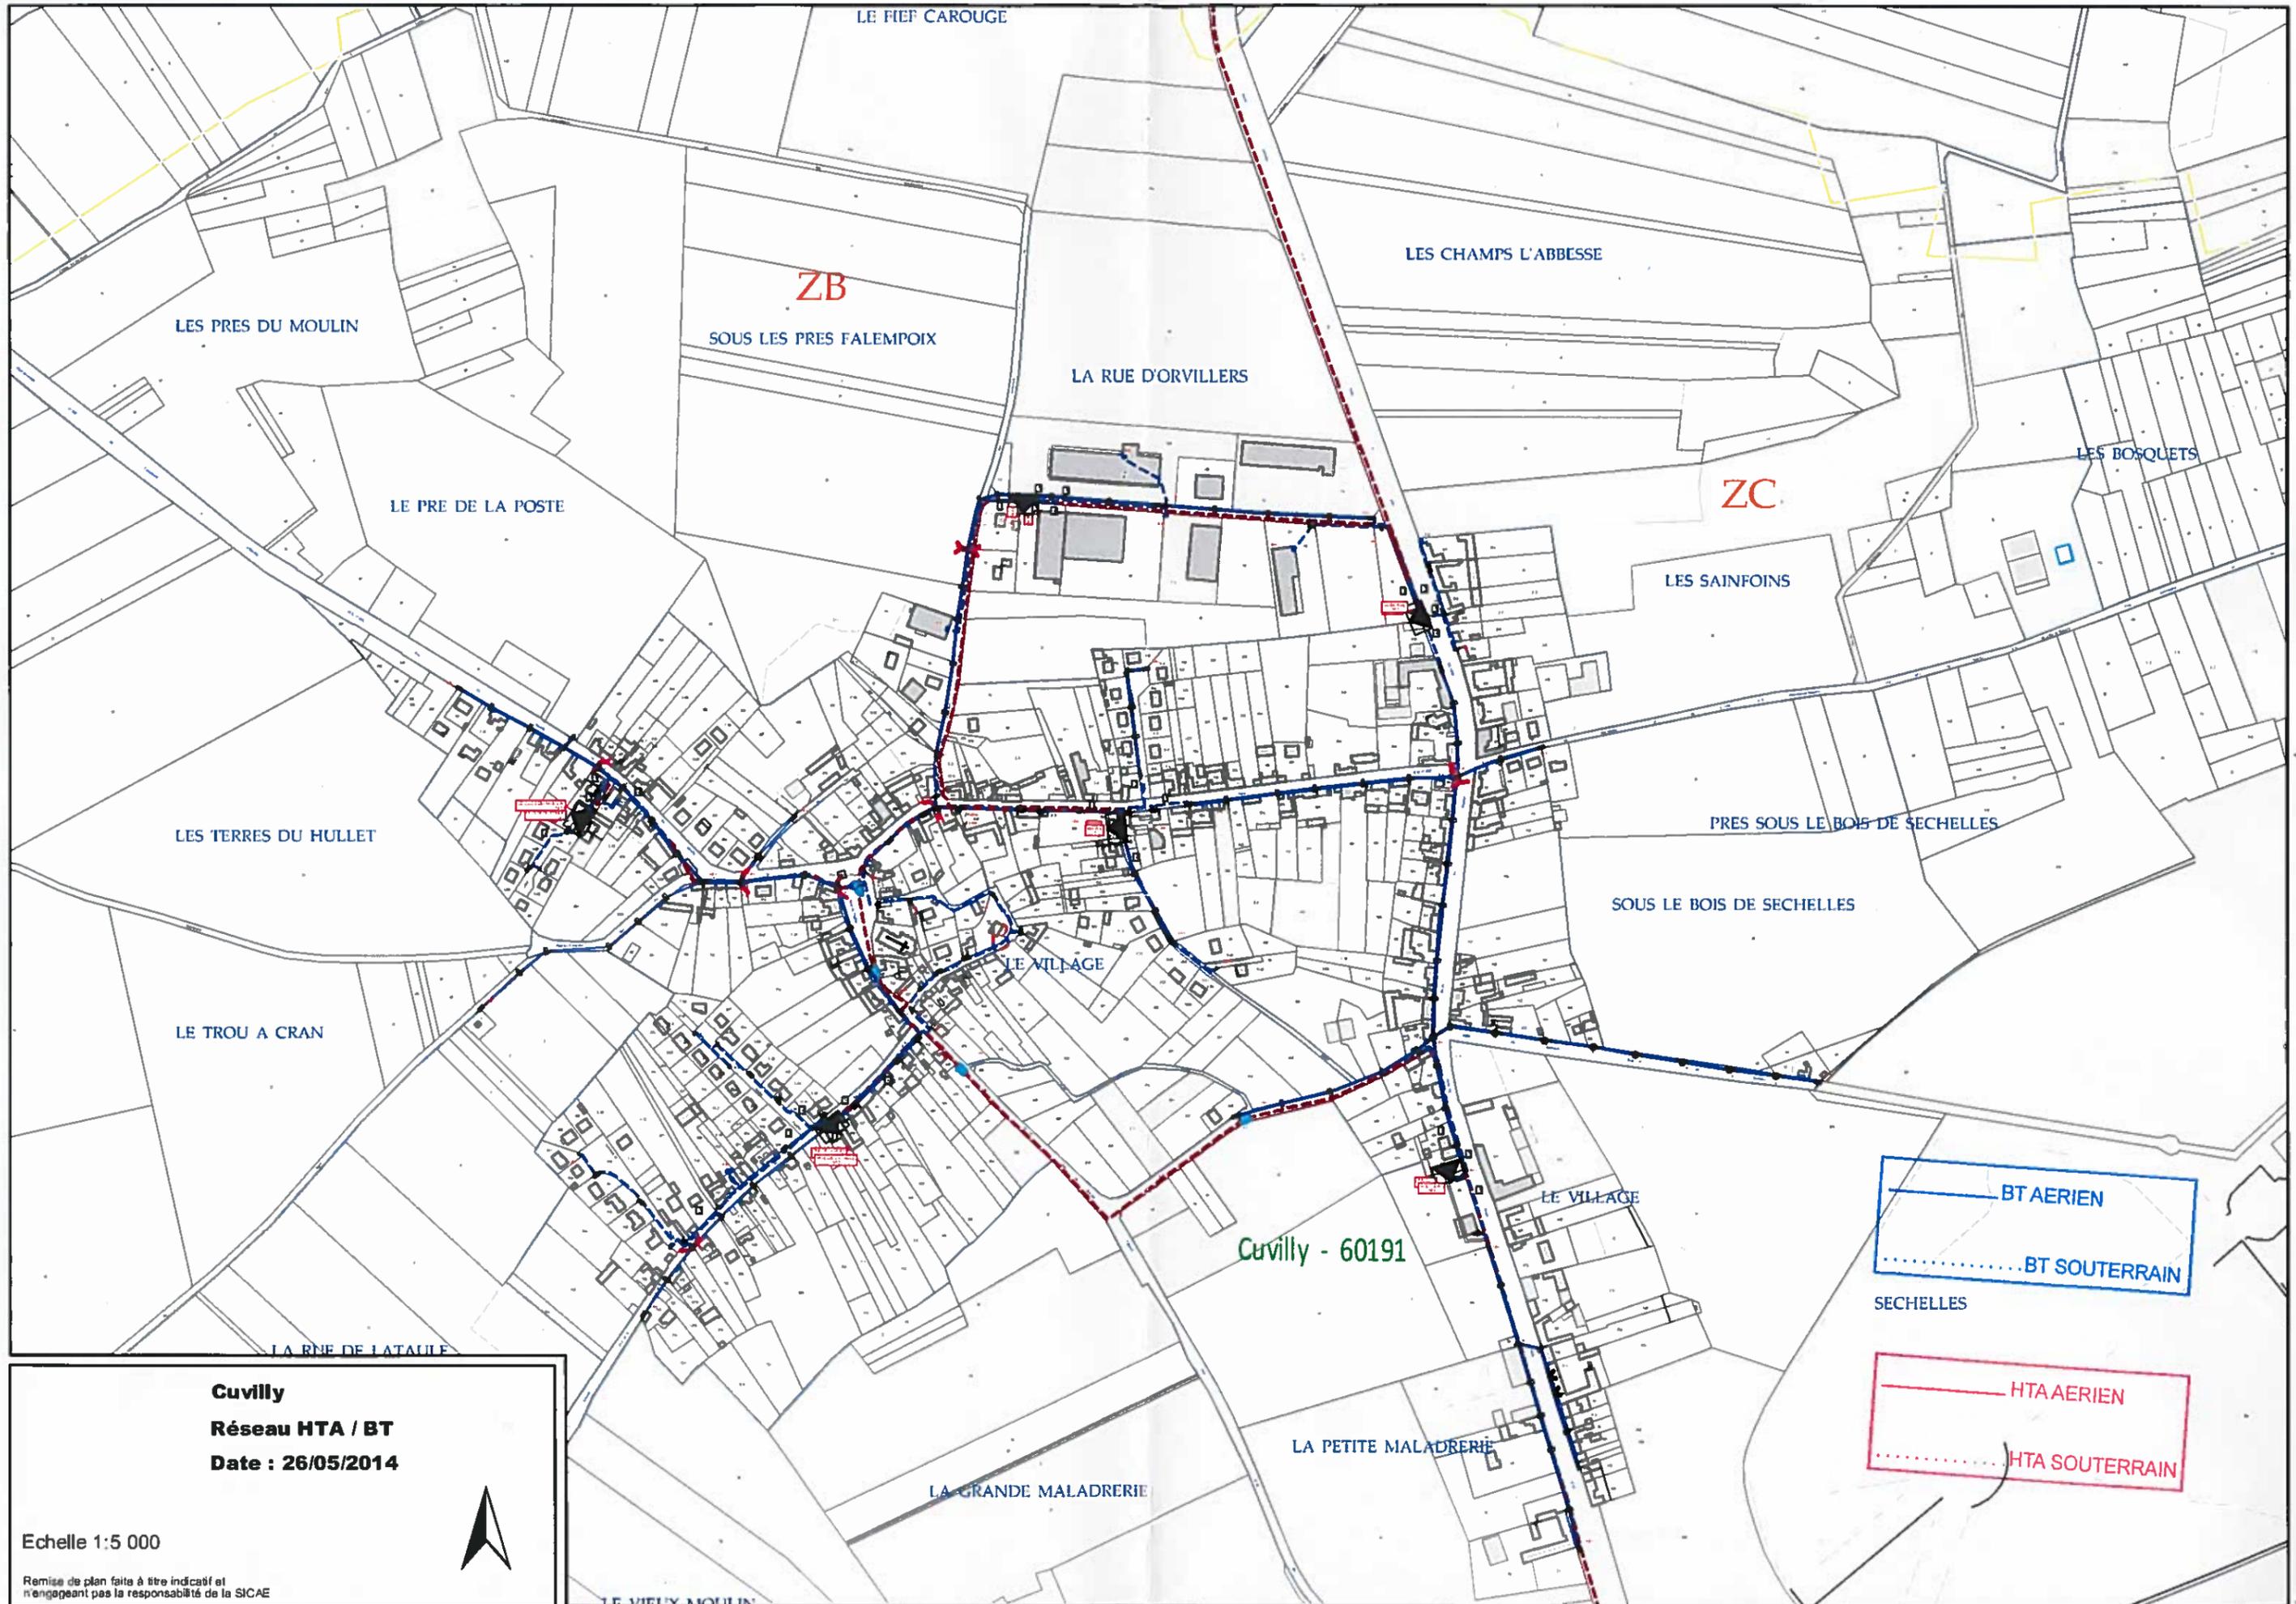


Cuvilly
Réseau HTA / BT
Date : 26/05/2014



Echelle 1:5 000

Remise de plan faite à titre indicatif et n'engageant pas la responsabilité de la SICAE

	BT AERIEN
	BT SOUTERRAIN
	HTA AERIEN
	HTA SOUTERRAIN

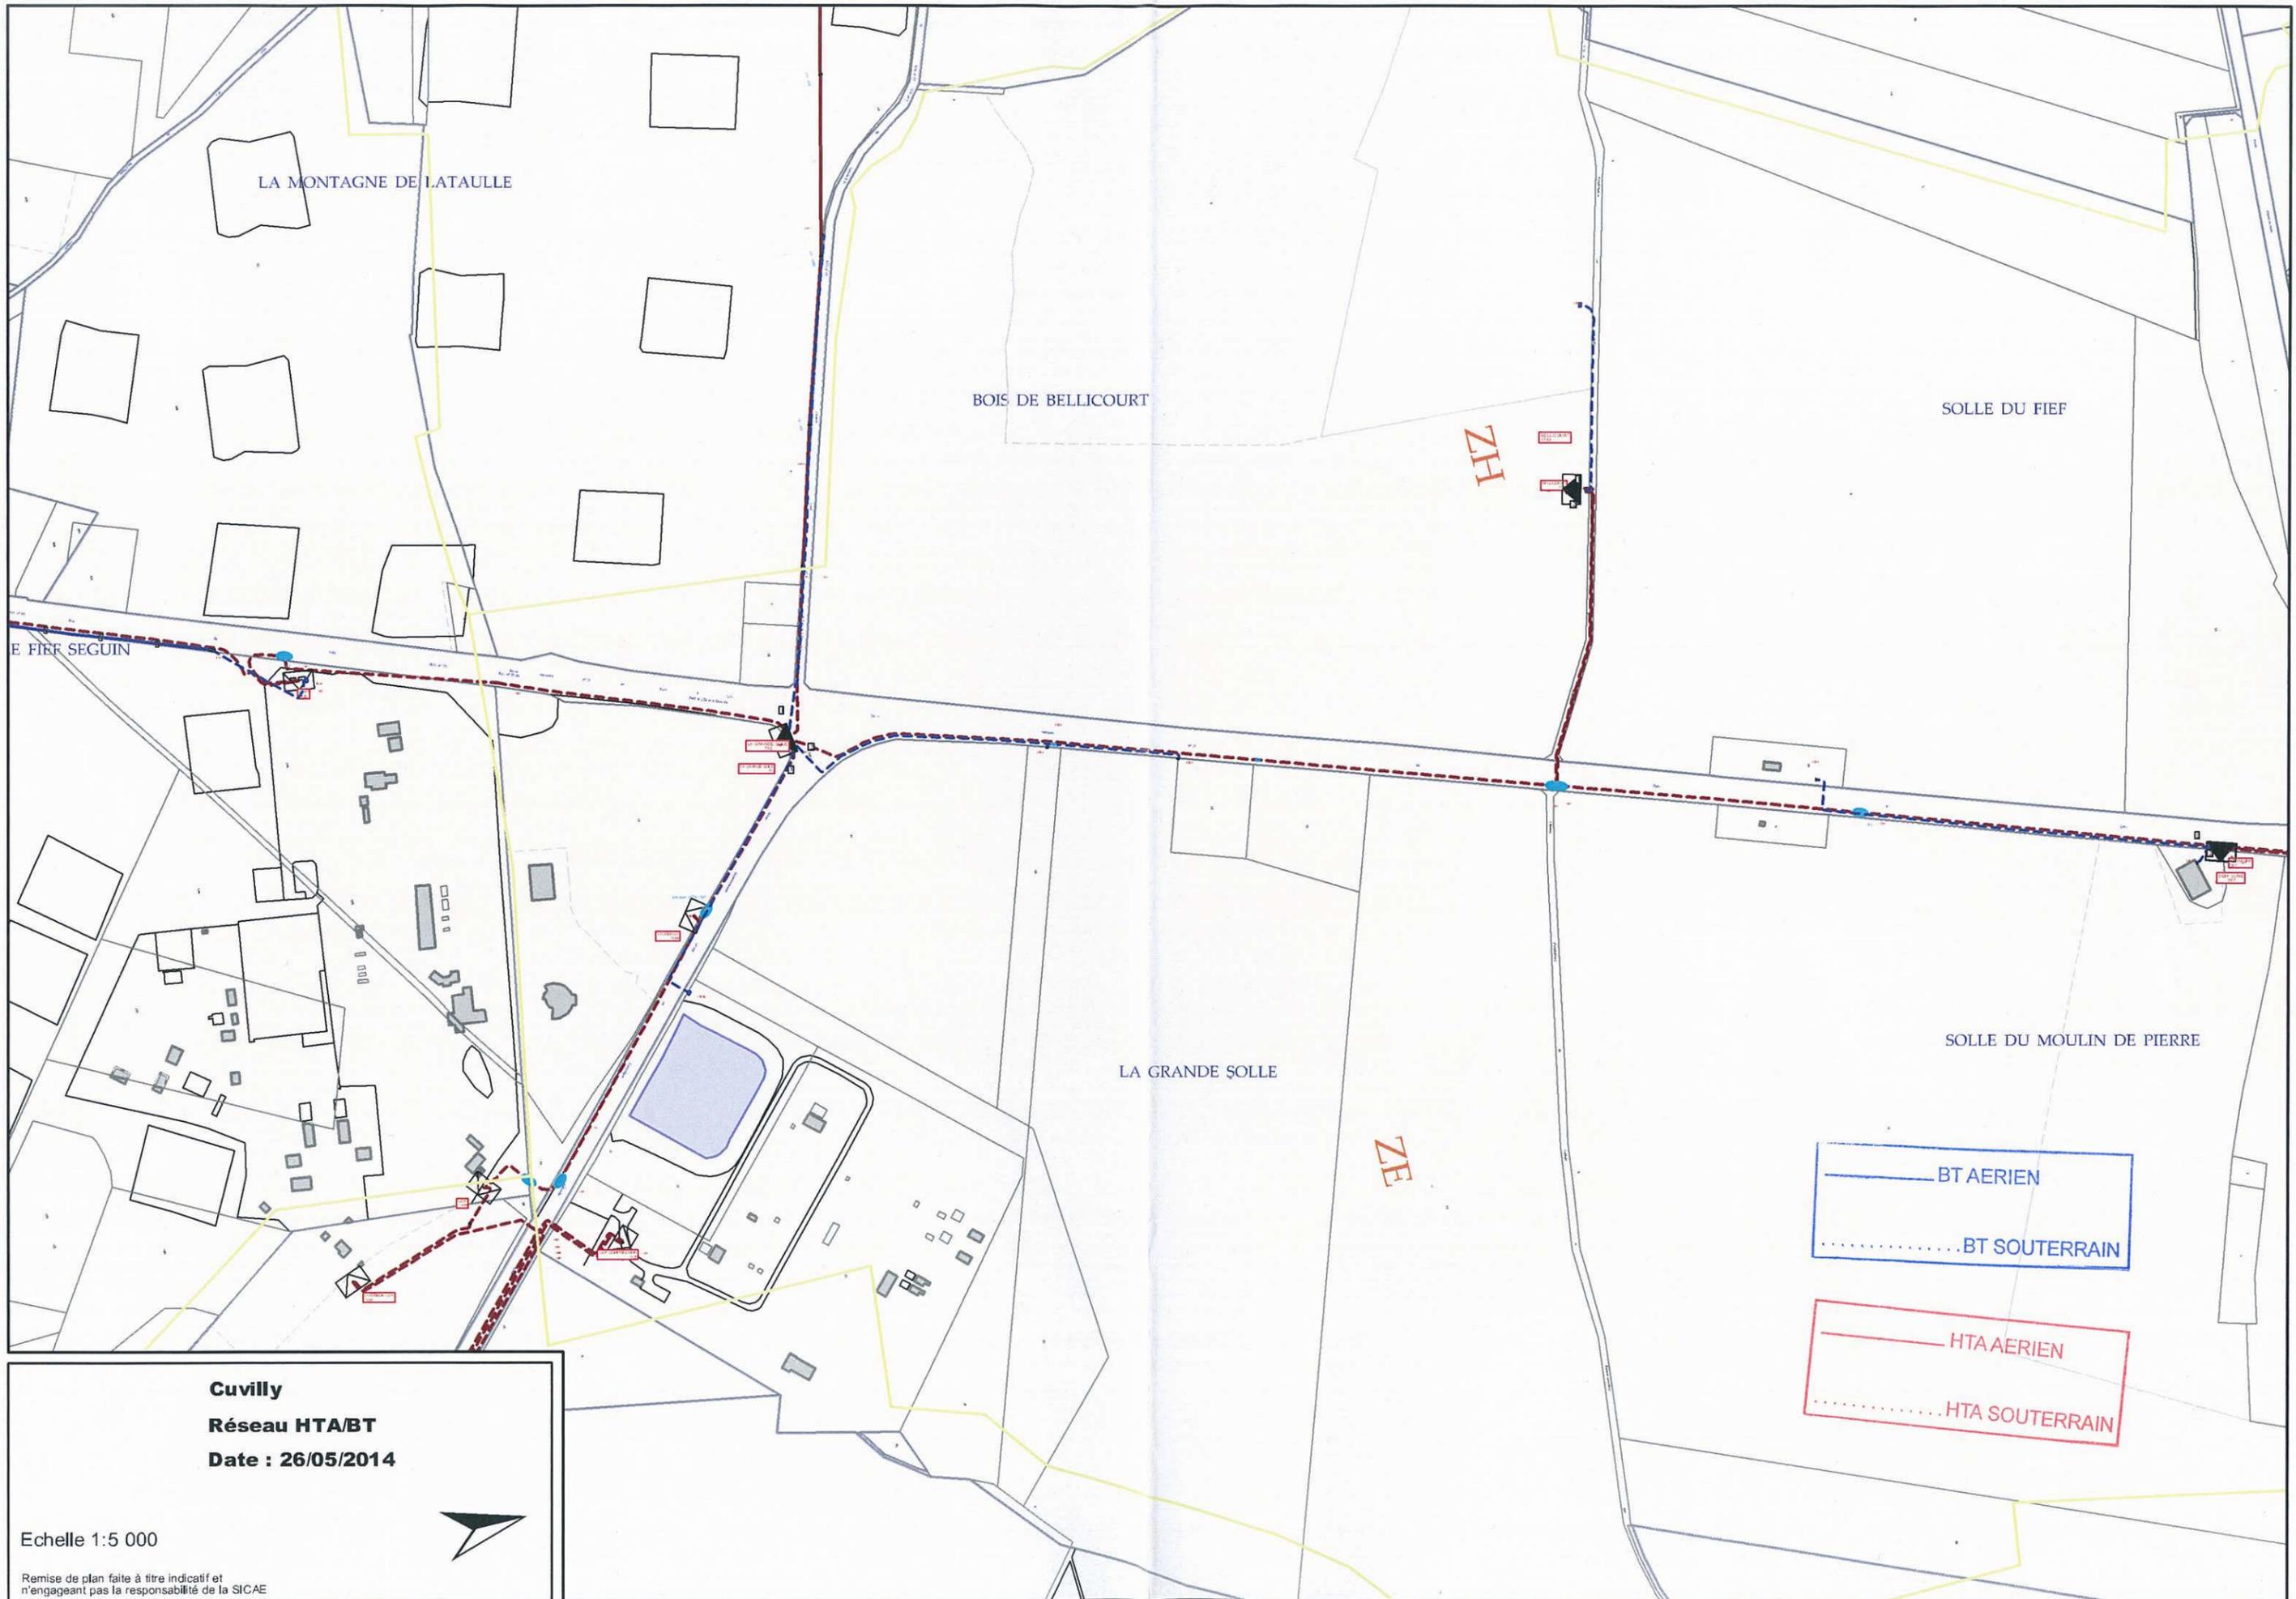


Cuville
Réseau HT/ABT
Date : 26/05/2014



Echelle 1:5 000

Remise de plan faite à titre indicatif et n'engageant pas la responsabilité de la SICAE

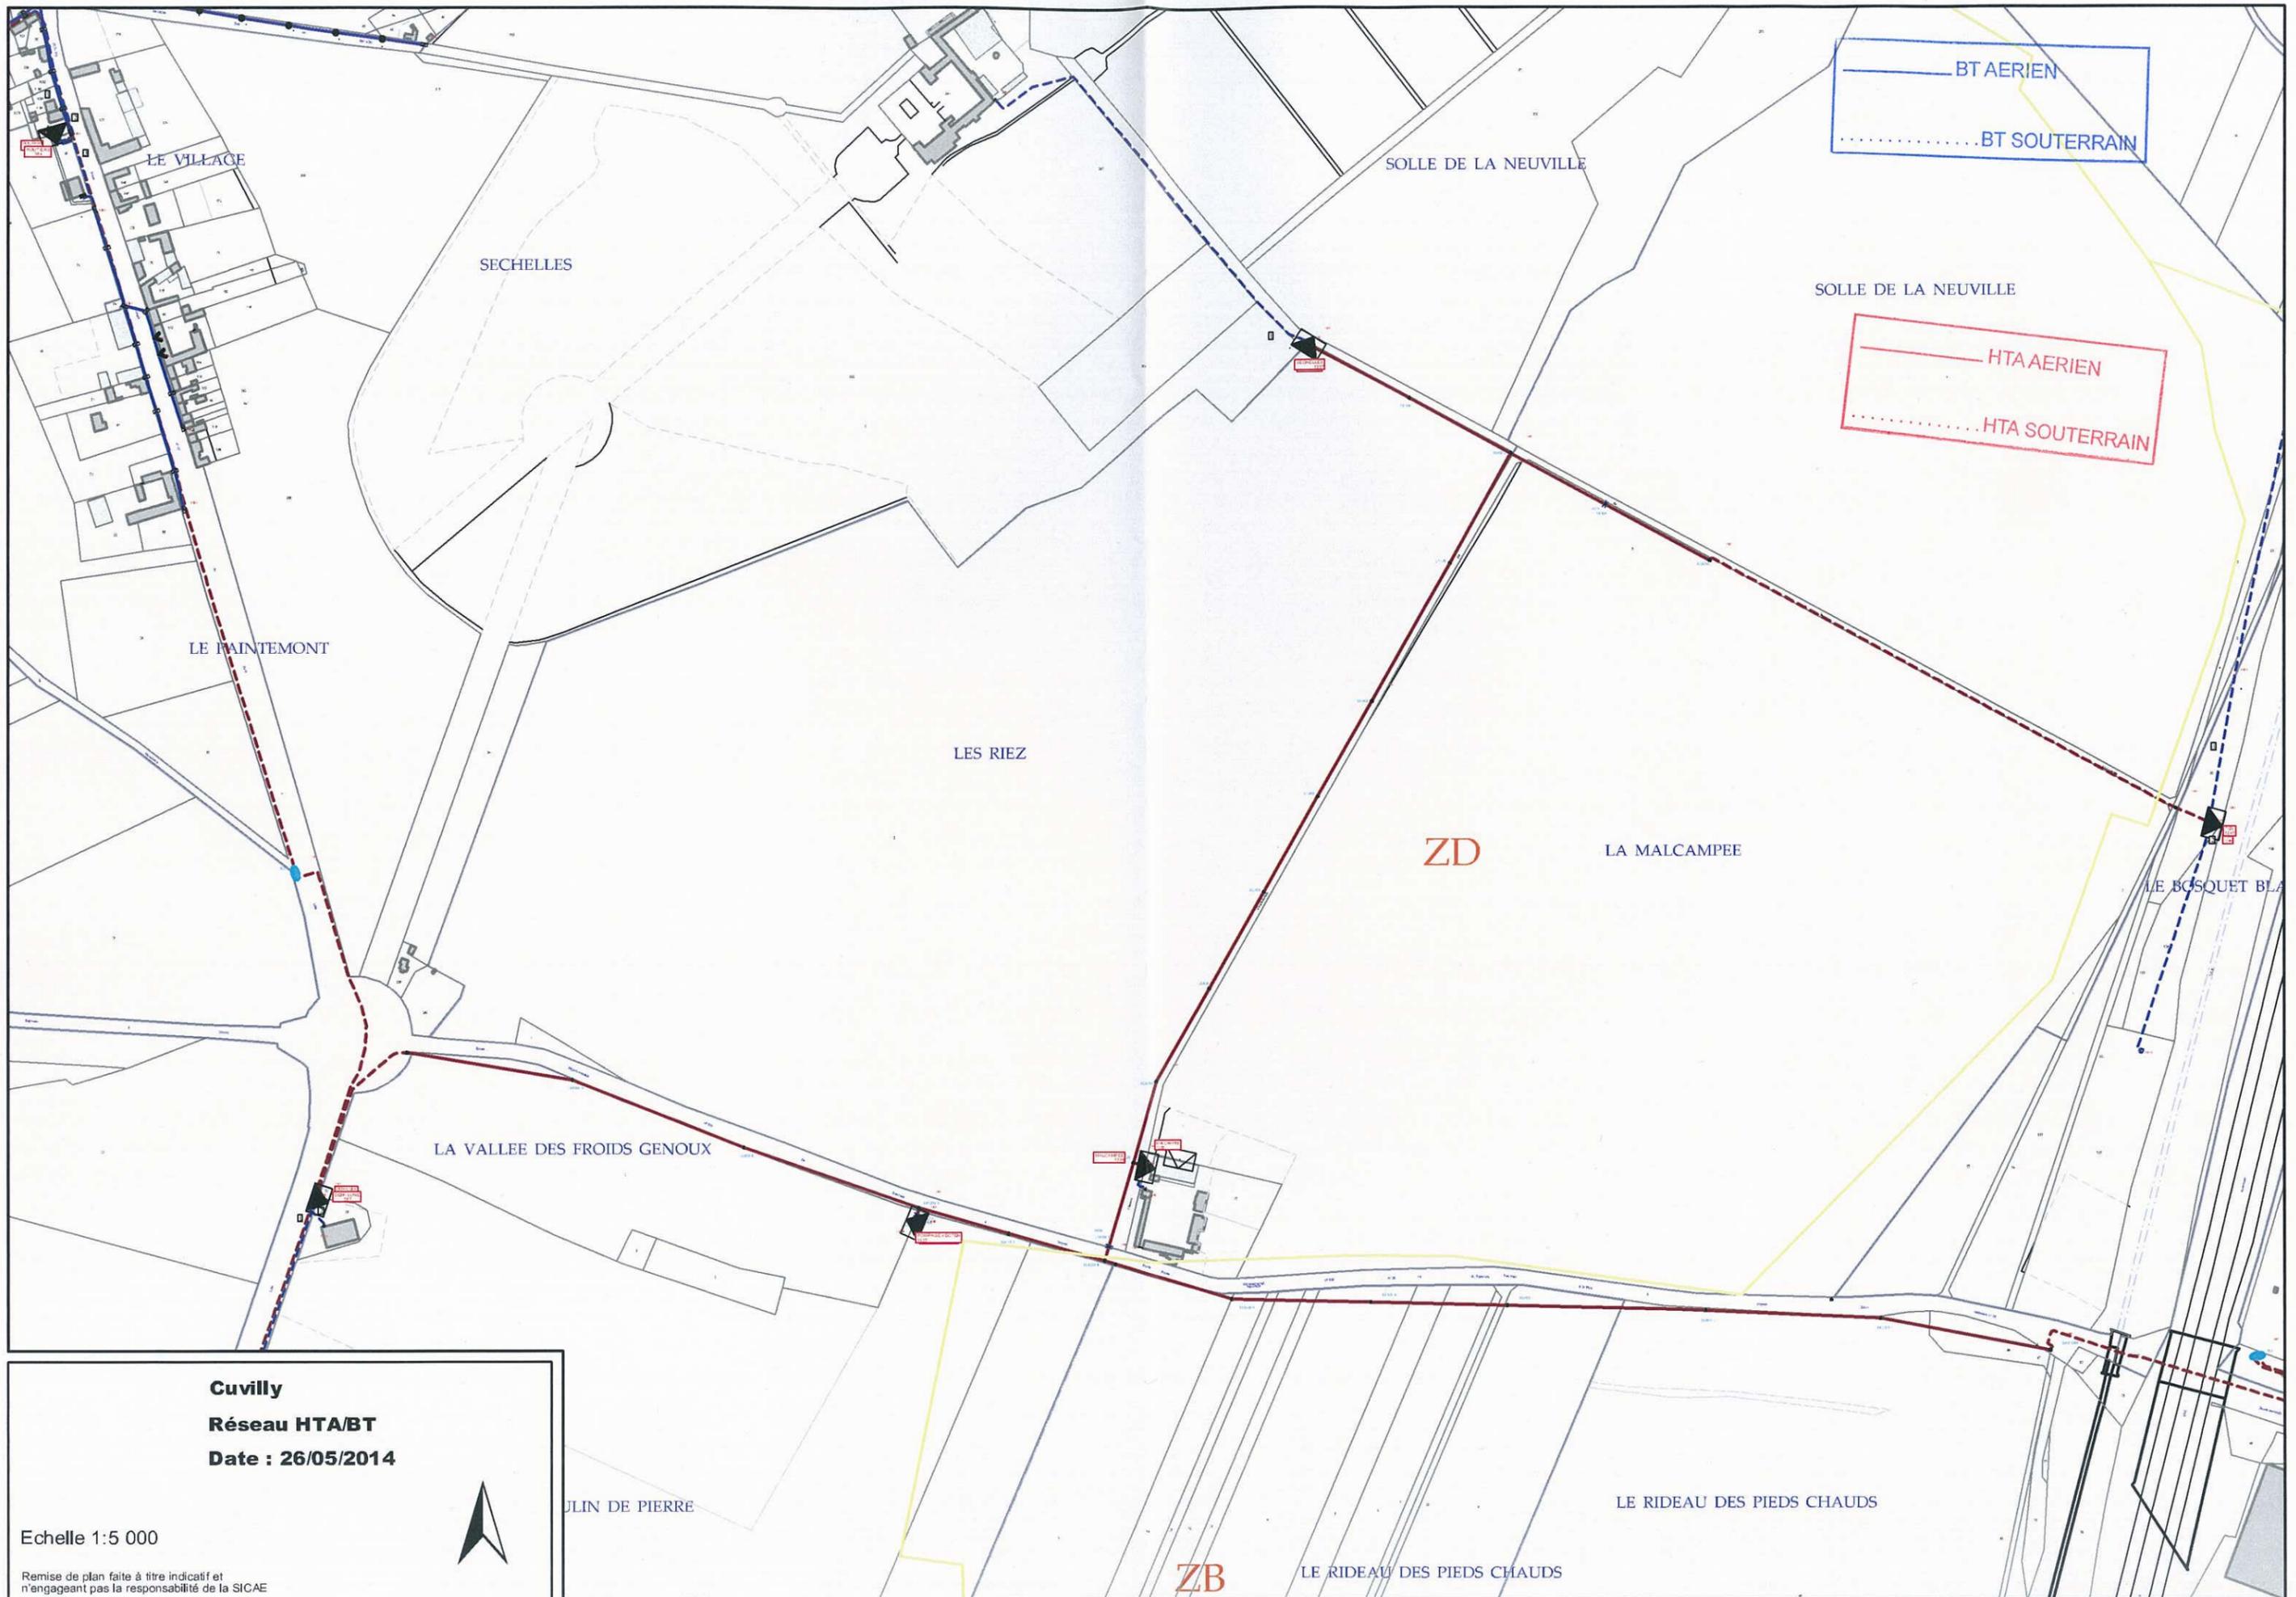

Cuvilly
Réseau HTABT
Date : 26/05/2014



Echelle 1:5 000

Remise de plan faite à titre indicatif et n'engageant pas la responsabilité de la SICAE